
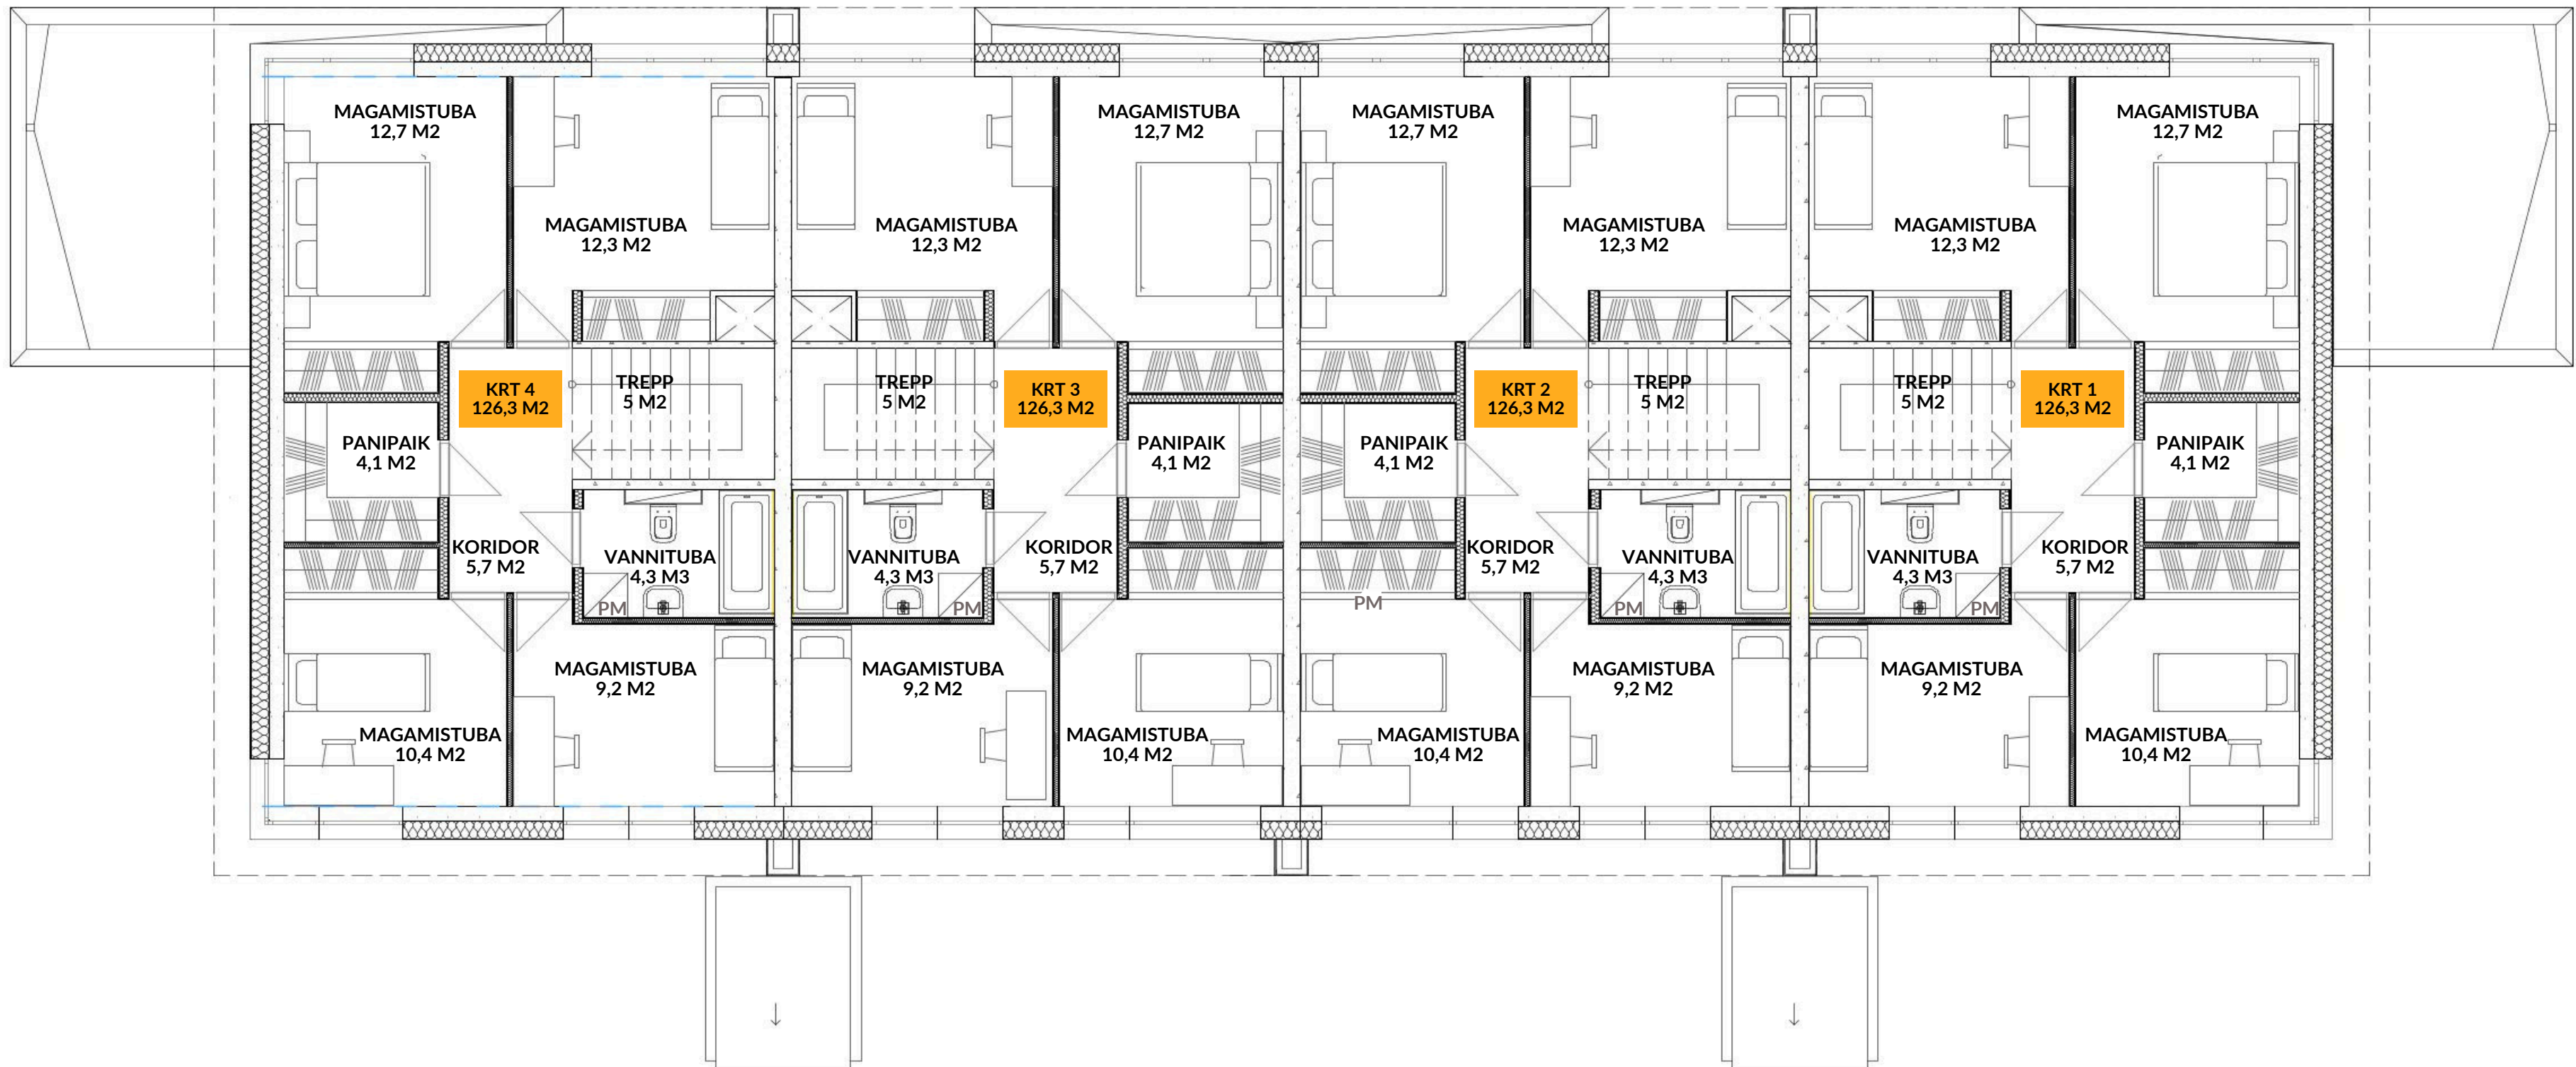


Jõhvika tee 1-1, 1-2, 1-3, 1-4

II korrus

Planeering A

Käokella
ELURAJOON

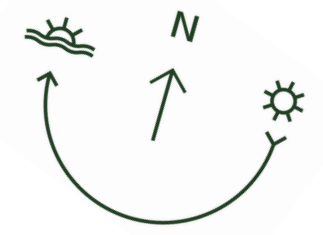

*Kodulehel kasutatud pildid ja plaanid on illustratiivsed ning võivad erineda lõplikult välja kujunevast elukeskkonnast.