
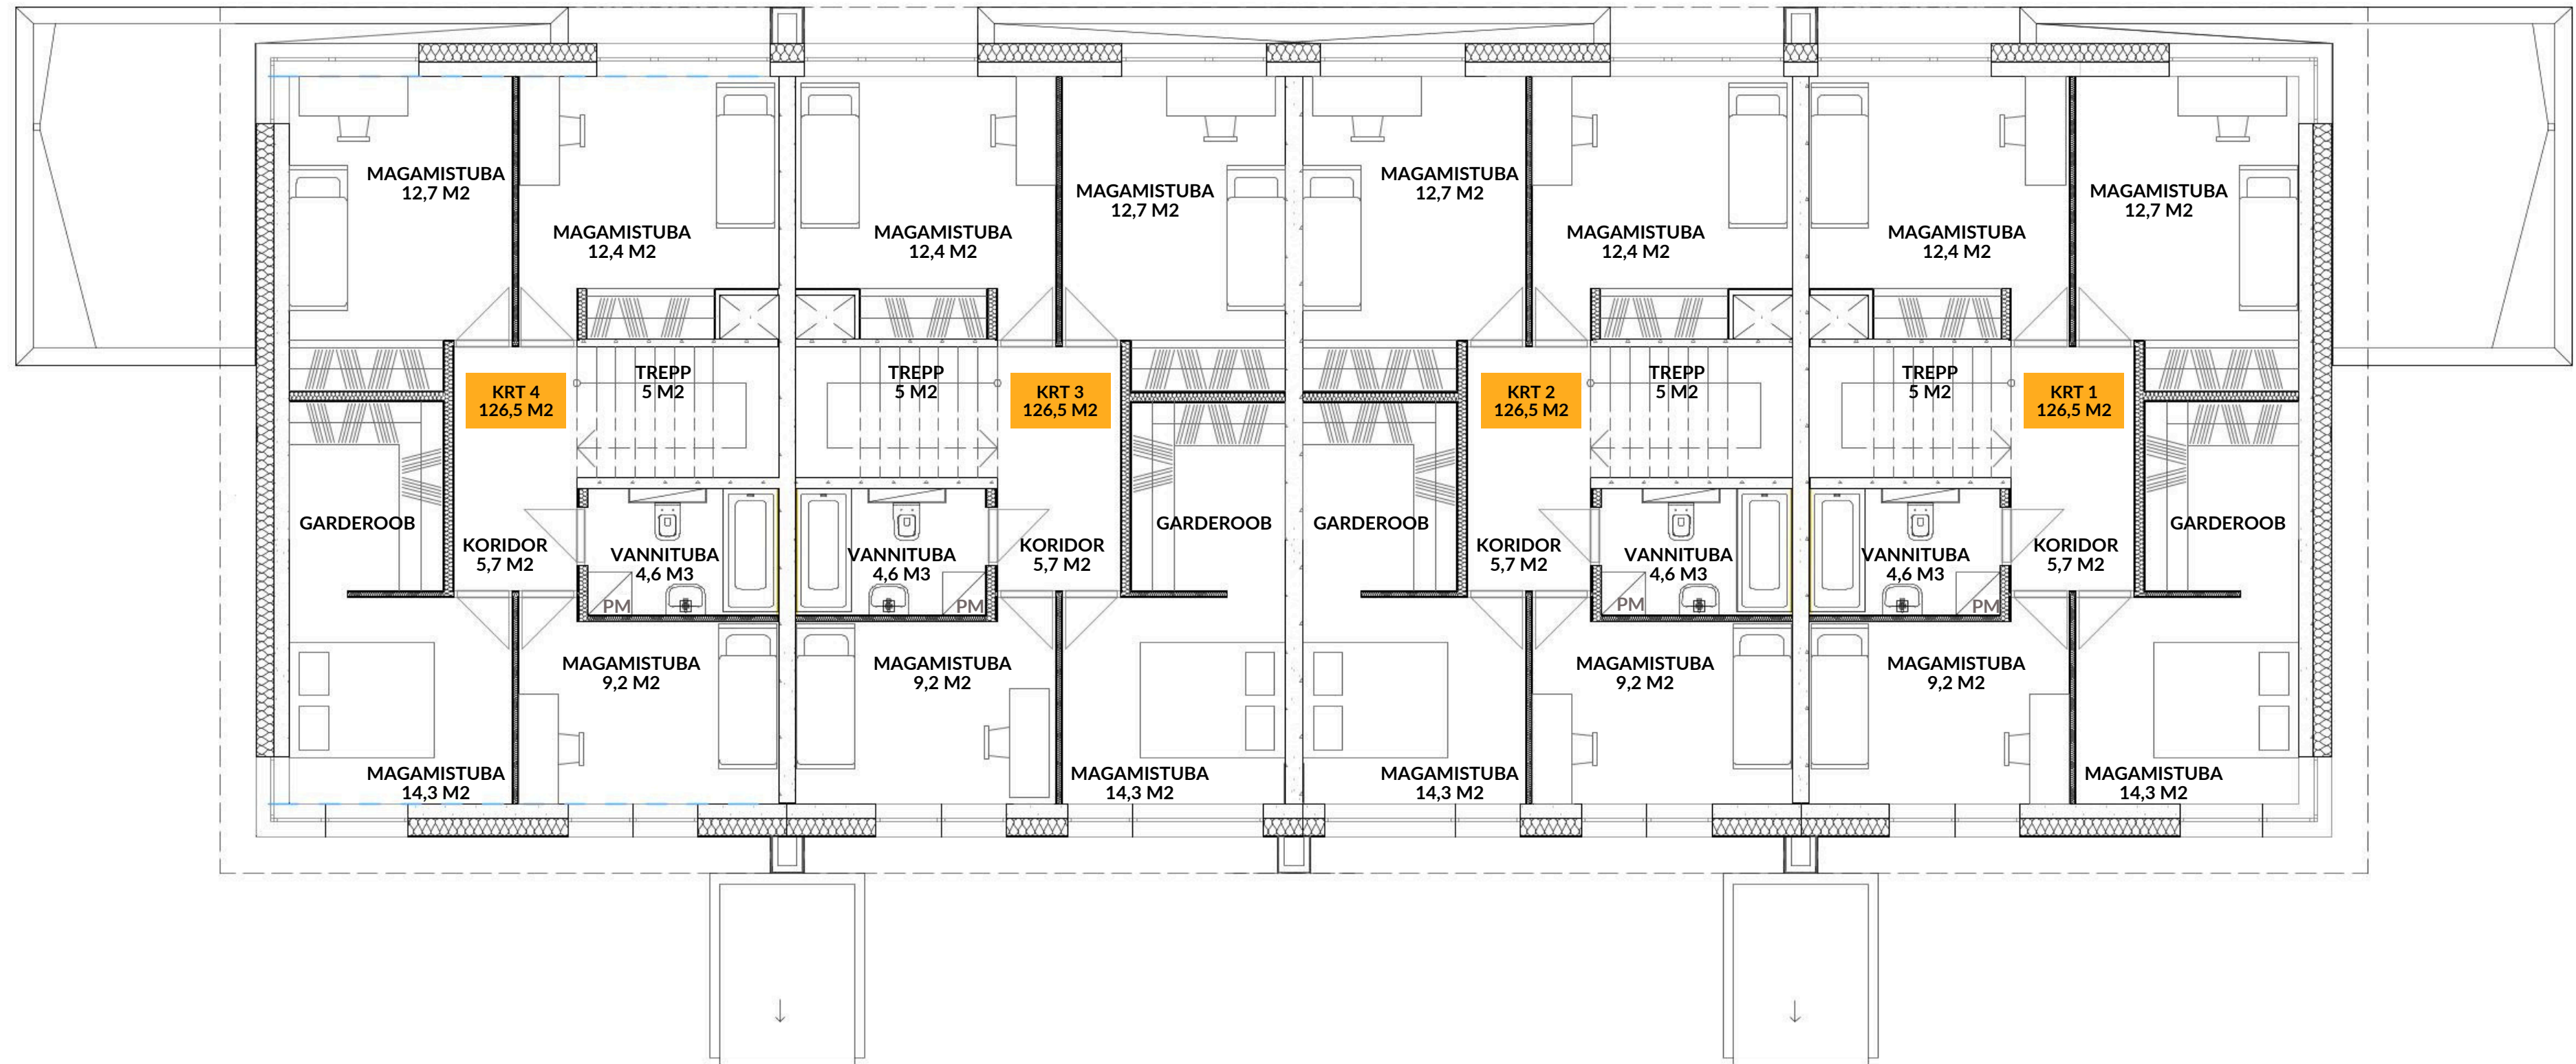


# Jõhvika tee 1-1, 1-2, 1-3, 1-4

II korrus

Planeering B

**Käokella**  
ELURAJOON

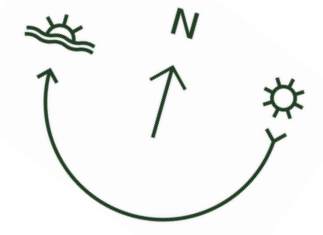

\*Kodulehel kasutatud pildid ja plaanid on illustratiivsed ning võivad erineda lõplikult välja kujunevast elukeskkonnast.

